


Piwnica
 Pomieszczenia w Part. B
 Szpital przy ul. Bony 4/3

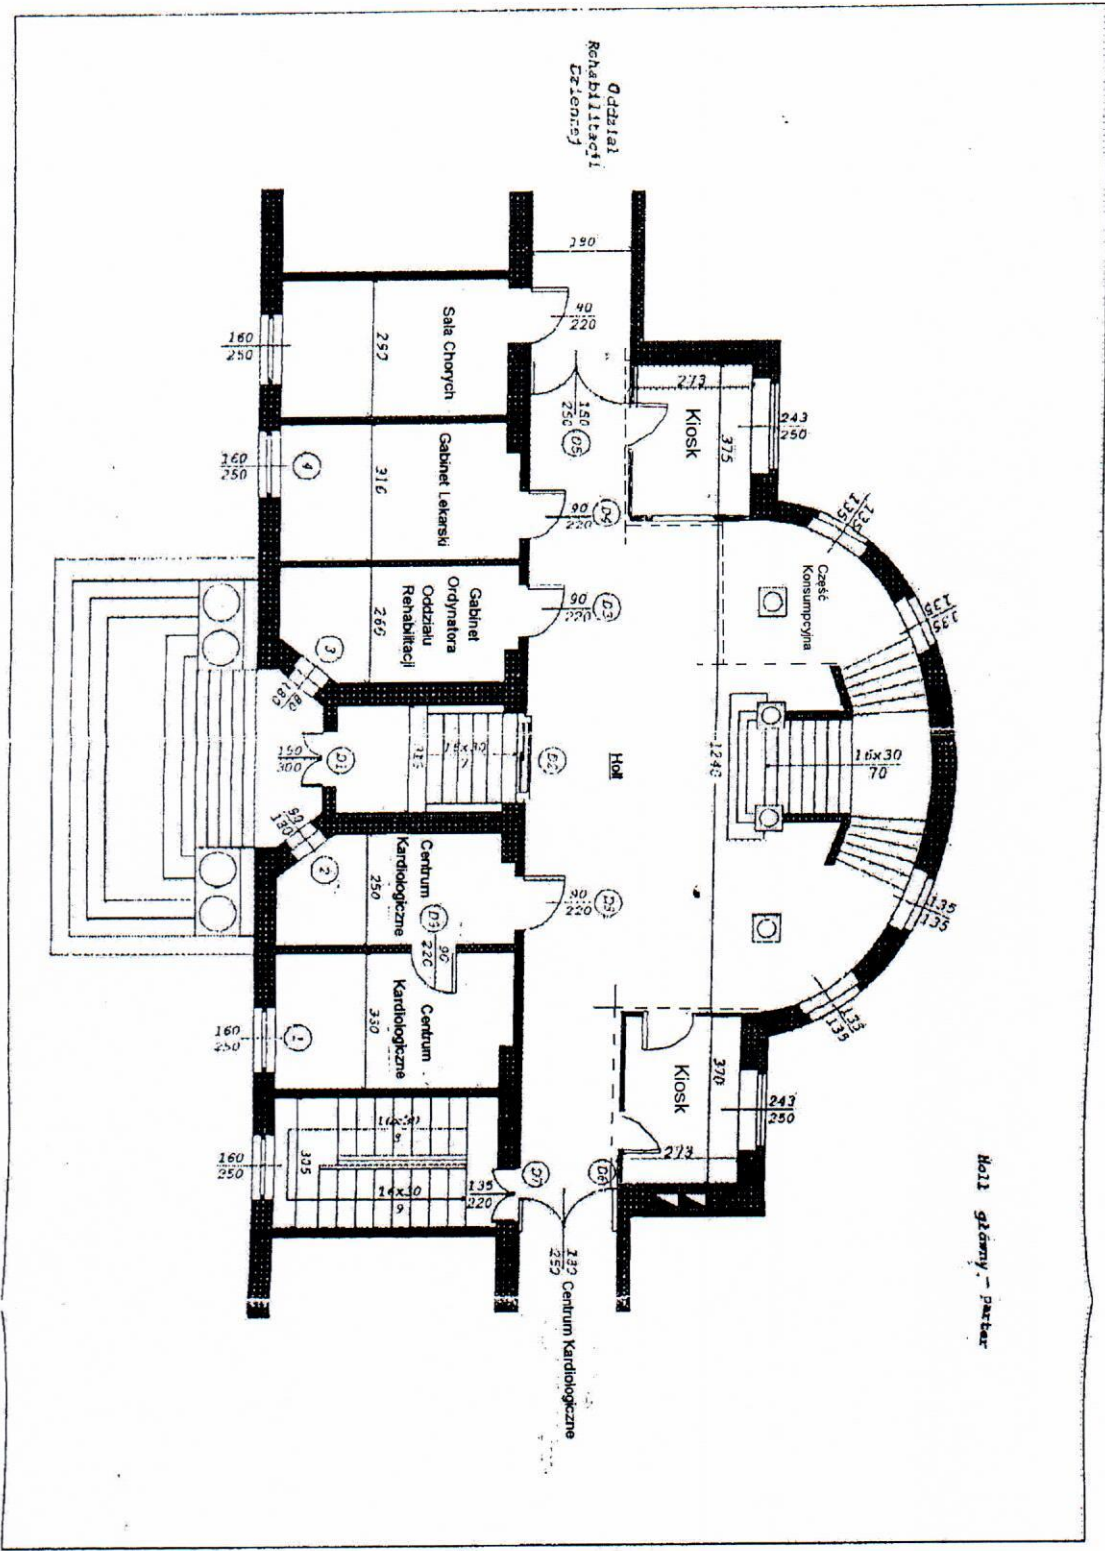

Holl główny - parter

Porter
Szpital przy ul. Mickiewicza 12