


**M. CZĘSTOCHOWA**  
**MAPA ZASADNICZA**  
 Skala 1:5000

**SKŁODOWSKIEJ CURIE**  
 ul. IP 2001  
 I Katastru Nieruchomości 1253-03

**PREZIDENT MIASTA CZĘSTOCHOWY**  
 Główny Inżynier Geodzy  



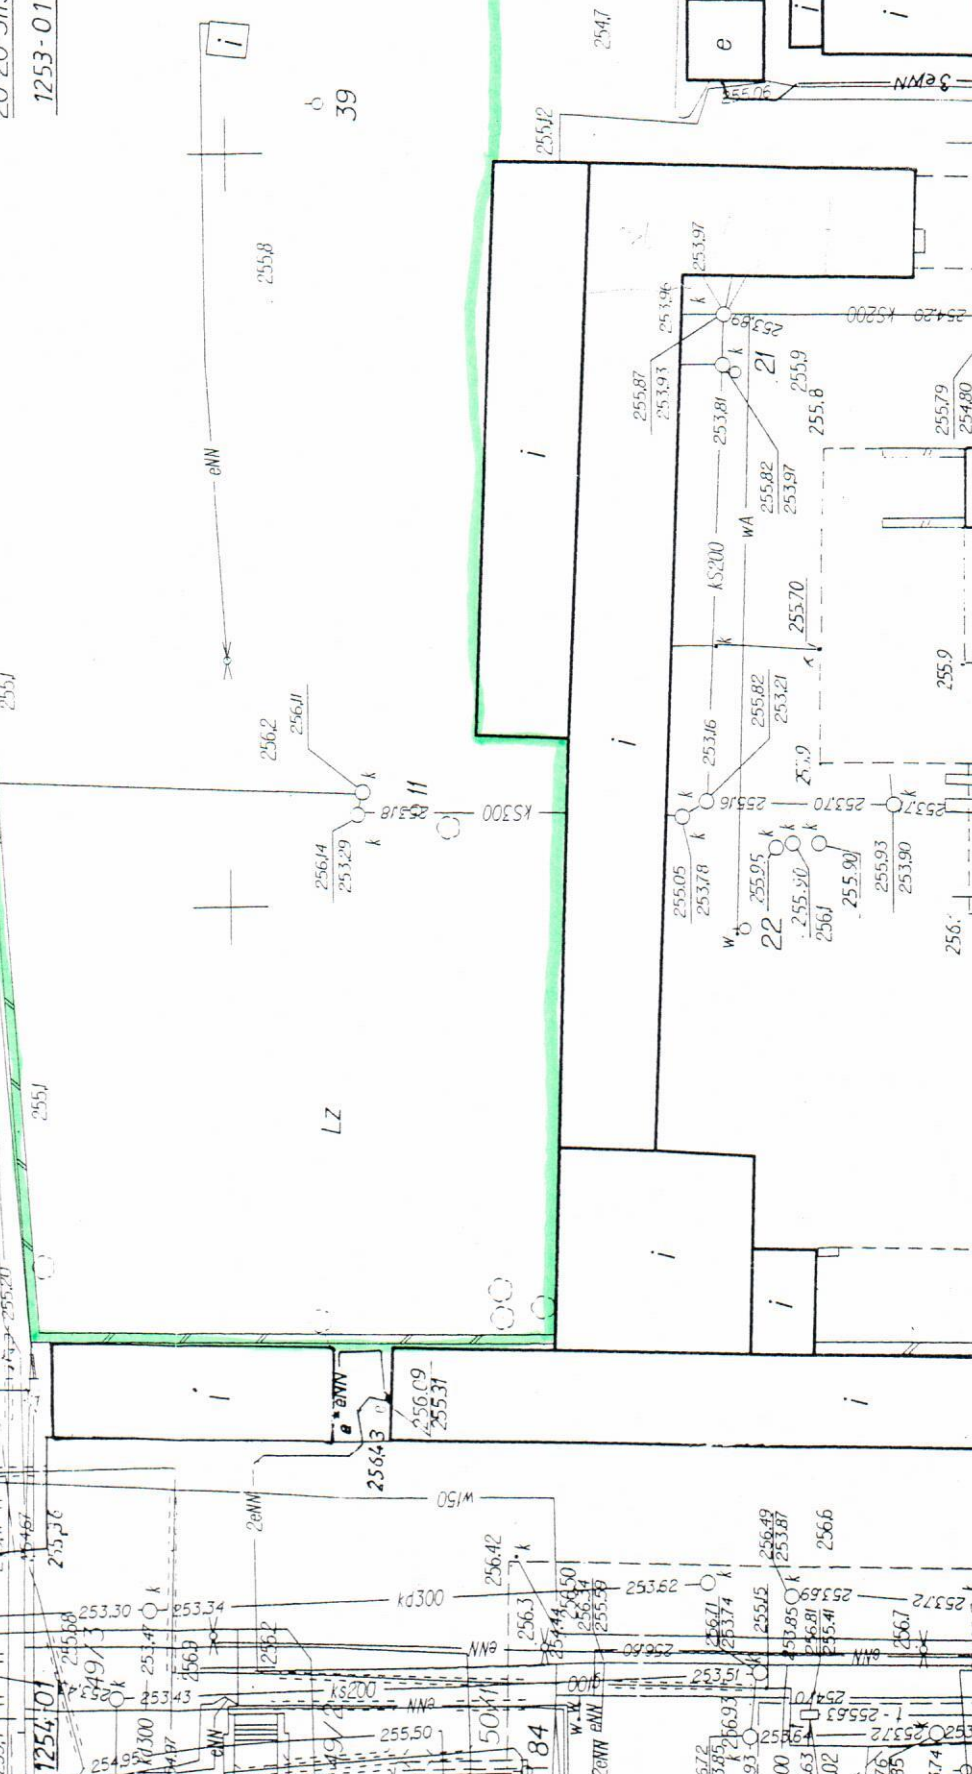

1254-01  
 1253-01  
 1253-03  
 1253-04  
 1254-00